

ΕΦΗΜΕΡΙΣ ΤΗΣ ΚΥΒΕΡΝΗΣΕΩΣ
ΤΗΣ ΕΛΛΗΝΙΚΗΣ ΔΗΜΟΚΡΑΤΙΑΣ

ΑΘΗΝΑ 16 ΙΟΥΝΙΟΥ 1989	ΤΕΥΧΟΣ ΤΕΤΑΡΤΟ	ΑΡΙΘΜΟΣ ΦΥΛΛΟΥ 435

ΠΕΡΙΕΧΟΜΕΝΑ

ΠΟΛΕΟΔΟΜΙΑ

ΑΠΟΦΑΣΕΙΣ

ΠΟΛΕΟΔΟΜΙΑ

ΑΠΟΦΑΣΕΙΣ

Αριθ. 3017 (1)

Χαρακτηρισμός ως διατηρητέου του κτιρίου, που βρίσκεται στην περιοχή Νεάπολη Μυτιλήνης της νήσου Λέσβου, φερόμενο ως ιδιοκτησία Άννας Αναγνωστοπούλου και καθορισμός ειδικών όρων και περιορισμών δόμησης.

Ο ΥΠΟΥΡΓΟΣ ΑΙΓΑΙΟΥ

Έχοντας υπόψη:

1. Τις διατάξεις του Ν. 1577/85 «Γενικός Οικοδομικός Κανονισμός» (ΦΕΚ 210/Α/85) και ειδικότερα τα άρθρα 3 και 4 (παρ. 2) αυτού, όπως τροποποιήθηκε με τις διατάξεις του ν. 1772/88 «Τροποποίηση των διατάξεων του Ν. 1577/85 Γενικός Οικοδομικός Κανονισμός» και άλλες σχετικές διατάξεις» (ΦΕΚ 91/Α/88).

2. Το υπ' αρ. 1/86 Π.Δ/γμα «Καθορισμός αρμοδιοτήτων Υπουργείου Αιγαίου» (ΦΕΚ 1/Α/86) και ειδικότερα τα άρθρα 2 (παρ. 3, εδ. ζ, περ. αα) και 5 αυτού.

3. Το υπ' αρ. 359/86 Π.Δ/γμα «Οργανισμός Υπουργείου Αιγαίου» (ΦΕΚ 158/Α/86) και ειδικότερα το άρθρο 5 (παρ. 1, Ε και παρ. 2, Ε, 8) αυτού.

4. Το υπ' αρ. 51/88 Π.Δ/γμα «Οργανισμός Υπουργείου Περιβάλλοντος Χωροταξίας και Δημοσίων Έργων (ΦΕΚ 19/Α/1988) και ειδικότερα το άρθρο 5 (παρ. 1, εδ. γ' και παρ. 2, εδ. γ') αυτού.

5. Την υπ' αρ. 2497/10.4.89 απόφαση του Υπουργού Αιγαίου «Μεταβίβαση αρμοδιοτήτων στο Γενικό Γραμματέα και του δικαιώματος να υπογράφουν «Με εντολή Υπουργού στους Προϊσταμένους Δ/νσεων και Τμημάτων του Υπουργείου Αιγαίου» (ΦΕΚ 246/Β/11.4.89).

6. Την από 21.6.1988 αίτηση προς το Τ.Π. & Π.Ε. Λέσβου της Άννας Αναγνωστοπούλου, με την οποία ζήτησε τον χαρακτηρισμό ως διατηρητέου του κτιρίου, φερομένου ως ιδιοκτησία της.

7. Τον φάκελλο του θέματος, ο οποίος διαβιβάστηκε στις 24.4.1989 από τη Δ/νση Πολεοδομικού Σχεδιασμού, Τμήμα Παραδοσιακών Οικισμών στο Τμήμα Πολιτιστικής Ανάπτυξης της Δ/νσης Περιφερειακής Ανάπτυξης του Υπουργείου Αιγαίου λόγω αρμοδιότητας.

8. Την από 15.5.1989 αιτιολογική έκθεση του Τμήματος Πολιτιστικής Ανάπτυξης της Δ/νσης Περιφερειακής Ανάπτυξης του Υπουργείου Αιγαίου για τον χαρακτηρισμό ως διατηρητέου του κτιρίου, που βρίσκεται στη Νεάπολη Μυτιλήνης νήσου Λέσβου, φερομένου ως ιδιοκτησία Άννας Αναγνωστοπούλου.

9. Την από 17.5.1989 απάντηση της Άννας Αναγνωστοπούλου, ότι αποδέχεται τον χαρακτηρισμό ως διατηρητέου του κτιρίου, φερομένου ως ιδιοκτησία της.

10. Την από 22.5.1989 εισήγηση του Τμήματος Πολιτιστικής Ανάπτυξης της Δ/νσης Περιφερειακής Ανάπτυξης του Υπουργείου Αιγαίου, αποφασίζουμε:

1. Χαρακτηρίζεται ως διατηρητέο το κτίριο και ο περιβάλλων χώρος του, που βρίσκεται στη Νεάπολη Μυτιλήνης της Ν. Λέσβου, φερόμενο ως ιδιοκτησία Άννας Αναγνωστοπούλου, όπως φαίνεται σημειωμένο στο πρωτότυπο τοπογραφικό διάγραμμα σε κλίμακα 1:5000, που θεωρήθηκε από τον Προϊστάμενο του Τμήματος Πολιτιστικής Ανάπτυξης του Υπουργείου Αιγαίου με την υπ' αριθ. 3017/89 πράξη του, συνοπτικό αντίτυπο του οποίου δημοσιεύεται με την παρούσα απόφαση.

2. Στο χαρακτηριζόμενο ως διατηρητέο κτίριο απαγορεύεται κάθε αφαίρεση, αλλοίωση ή καταστροφή των επιμέρους αρχιτεκτονικών και διακοσμητικών στοιχείων του.

3. Επιτρέπεται η επισκευή, ο εκσυγχρονισμός των εγκαταστάσεων, η ενίσχυση του φέροντα οργανισμού, η εσωτερική διαρρύθμιση καθώς και επεμβάσεις για λόγους λειτουργικούς του χαρακτηριζόμενου ως διατηρητέου κτιρίου εφόσον δεν αλλοιώνεται ο αρχιτεκτονικός του χαρακτήρας.

4. Δεν επιτρέπεται η τοποθέτηση φωτεινών ή μη επιγραφών και διαφημίσεων στο κτίριο αυτό. Επιτρέπεται μόνο η τοποθέτηση επιγραφών περιορισμένων διαστάσεων που πληροφορούν για τη χρήση του κτιρίου.

5. Για οποιαδήποτε επέμβαση στο εξωτερικό και εσωτερικό του χαρακτηριζόμενου ως διατηρητέου κτιρίου και στον περιβάλλοντα χώρο του καθώς και για την τοποθέτηση επιγραφών απαιτείται η έγκριση της Επιτροπής Πολεοδομικού και Αρχιτεκτονικού Ελέγχου (ΕΠΑΕ).

6. Η ισχύς της παρούσας απόφασης αρχίζει από τη δημοσίευσή της στην Εφημερίδα της Κυβερνήσεως.

Μυτιλήνη, 24 Μαΐου 1989

Ο ΥΠΟΥΡΓΟΣ

ΕΥΑΓΓΕΛΟΣ ΓΙΑΝΝΟΠΟΥΛΟΣ

Νεάπολις Μυτιλήνης
Νήσος Λέσβος

Διατηρητέο κτίριο
Άννας Αναγνωστοπούλου

Νεάπολη



ΥΠΟΥΡΓΕΙΟ ΑΙΓΑΙΟΥ
Αριθμός πράξης 3017
ΣΥΝΟΔΕΥΕΙ ΤΗΝ υπ.αρ. ΑΠΟΦΑΣΗ
Μυτιλήνη 24 Μαΐου

Η Γραμματέας
Κ. ΚΩΣΤΟΠΟΥΛΟΥ
ΑΡΧ. ΜΗΧΑΝΙΚΟΣ



Αριθ. 3950 (2)

Χαρακτηρισμός ως διατηρητέου του κτιρίου στην οδό 11ης Νοεμβρίου αρ. 4 και Δρομοκαΐτη 3 στην πόλη της νήσου Χίου, ιδιοκτησίας Γεωργίου Φράγκου, Νικολάου Φράγκου, Ιωάννη Φράγκου, Δέσποινας Παπαλιού, Δημητριού Φράγκου, Μιχαήλ Φράγκου ή Φυτούσης, Γεωργίου Φυτούση, Ειρήνης Φυτούση και καθορισμός ειδικών όρων και περιορισμών δόμησης.

Ο ΥΠΟΥΡΓΟΣ ΑΙΓΑΙΟΥ

Έχοντας υπόψη:

1. Τις διατάξεις του Ν. 1577/85 «Γενικός Οικοδομικός Κανονισμός» (ΦΕΚ 210/Α/85) και ειδικότερα τα άρθρα 3 και 4 (παρ. 2) αυτού, όπως τροποποιήθηκε με τις διατάξεις του ν. 1772/88 «Τροποποίηση των διατάξεων του Ν. 1577/85 Γενικός Οικοδομικός Κανονισμός» και άλλες σχετικές διατάξεις» (ΦΕΚ 91/Α/88).

2. Το υπ' αρ. 1/86 Π.Δ/γμα «Καθορισμός αρμοδιοτήτων Υπουργείου Αιγαίου» (ΦΕΚ 1/Α/86) και ειδικότερα τα άρθρα 2 (παρ. 3, εδ. ζ, περ. αα) και 5 αυτού.

3. Το υπ' αρ. 359/86 Π.Δ/γμα «Οργανισμός Υπουργείου Αιγαίου» (ΦΕΚ 158/Α/86) και ειδικότερα το άρθρο 5 (παρ. 1, Ε και παρ. 2, Ε, 8) αυτού.

4. Την υπ' αρ. 2497/10.4.89 απόφαση του Υπουργού Αιγαίου «Μεταβίβαση αρμοδιοτήτων στο Γενικό Γραμματέα και του δικαιώματος να υπογράφουν «Με εντολή Υπουργού στους Προϊσταμένους Δ/νσεων και Τμημάτων του Υπουργείου Αιγαίου» (ΦΕΚ 246/Β/11.4.89).

5. Την από 3.1989 αίτηση των ενδιαφερομένων προς το Τμήμα Πολιτιστικής Ανάπτυξης της Δ/νσης Περιφερειακής Ανάπτυξης του Υπουργείου Αιγαίου.

6. Την από 5.1989 αιτιολογική έκθεση του Τμήματος Πολιτιστικής Ανάπτυξης της Δ/νσης Περιφερειακής Ανάπτυξης του Υπουργείου Αιγαίου.

7. Την από 1.6.1989 απάντηση των ενδιαφερομένων ότι αποδέχονται το χαρακτηρισμό ως διατηρητέου του κτιρίου ιδιοκτησίας των.

8. Την από 6.1989 εισήγηση του Τμήματος Πολιτιστικής Ανάπτυξης της Δ/νσης Περιφερειακής Ανάπτυξης του Υπουργείου Αιγαίου, αποφασίζουμε:

1. Χαρακτηρίζεται ως διατηρητέο το κτίριο που βρίσκεται στην οδό 11ης Νοεμβρίου και Δρομοκαΐτη 3 στην πόλη της Νήσου Χίου, ιδιοκτησίας Γεωργίου Φράγκου, Νικολάου Φράγκου, Ιωάννη Φράγκου, Δέσποινας Παπαλιού, Δημητρίου Φράγκου, Μιχαήλ Φράγκου ή Φυτούσης, Γεωργίου Φυτούση, Ειρήνης Φυτούση όπως φαίνεται σημειωμένο στο πρωτότυπο τοπογραφικό διάγραμμα σε κλίμακα 1:1000 που θεωρήθηκε από τον Προϊστάμενο του Τμήματος Πολιτιστικής Ανάπτυξης του Υπουργείου Αιγαίου με την υπ' αριθ. 3950/1989 πράξη του, και που συνοπτικό του αντίτυπο δημοσιεύεται με την παρούσα απόφαση.

2. Στο χαρακτηριζόμενο ως διατηρητέο κτίριο απαγορεύεται κάθε αφαίρεση, αλλοίωση ή καταστροφή των επιμέρους αρχιτεκτονικών και διακοσμητικών στοιχείων του.

3. Επιτρέπεται η επισκευή, ο εκσυγχρονισμός των εγκαταστάσεων, η ενίσχυση του φέροντα οργανισμού, η εσωτερική διαρρύθμιση καθώς και επεμβάσεις για λόγους λειτουργικούς, εφόσον δεν αλλοιώνεται ο αρχιτεκτονικός χαρακτήρας του διατηρητέου κτιρίου.

4. Δεν επιτρέπεται η τοποθέτηση φωτεινών ή μη επιγραφών και διαφημίσεων στο διατηρητέο κτίριο. Επιτρέπεται μόνο η τοποθέτηση επιγραφών περιορισμένων διαστάσεων που πληροφορούν για τη χρήση των χώρων του κτιρίου.

5. Για οποιαδήποτε επέμβαση στο εξωτερικό και εσωτερικό του διατηρητέου κτιρίου και στον περιβάλλοντα χώρο του καθώς και για την τοποθέτηση επιγραφών, απαιτείται η έγκριση της Επιτροπής Πολεοδομικού και Αρχιτεκτονικού Ελέγχου (ΕΠΑΕ).

6. Η ισχύς της παρούσας απόφασης αρχίζει από τη δημοσίευσή της στην Εφημερίδα της Κυβερνήσεως.

Μυτιλήνη, 12 Ιουνίου 1989

Ο ΥΠΟΥΡΓΟΣ

ΕΥΑΓΓΕΛΟΣ ΓΙΑΝΝΟΠΟΥΛΟΣ

ΑΠΟΣΤΑΣΙΑΣ

Αριθ. 2817 (3)

Χαρακτηρισμός ως διατηρητέου του κτιρίου, που βρίσκεται στη Νεάπολη Μυτιλήνης της Ν. Λέσβου, φερόμενο ως ιδιοκτησία Χριστιάνας Σημαντηράκη και Μαρίας Σημαντηράκη και καθορισμός ειδικών όρων και περιορισμών δόμησης.

Ο ΥΠΟΥΡΓΟΣ ΑΙΓΑΙΟΥ

Έχοντας υπόψη:

1. Τις διατάξεις του Ν. 1577/85 «Γενικός Οικοδομικός Κανονισμός» (ΦΕΚ 210/Α/85) και ειδικότερα τα άρθρα 3 και 4 (παρ. 2) αυτού, όπως τροποποιήθηκε με τις διατάξεις του ν. 1772/88 «Τροποποίηση των διατάξεων του Ν. 1577/85 Γενικός Οικοδομικός Κανονισμός» και άλλες σχετικές διατάξεις» (ΦΕΚ 91/Α/88).

2. Το υπ' αρ. 1/86 Π.Δ/γμα «Καθορισμός αρμοδιοτήτων Υπουργείου Αιγαίου» (ΦΕΚ 1/Α/86) και ειδικότερα τα άρθρα 2 (παρ. 3, εδ. ζ, περ. αα) και 5 αυτού.

3. Το υπ' αρ. 359/86 Π.Δ/γμα «Οργανισμός Υπουργείου Αιγαίου» (ΦΕΚ 158/Α/86) και ειδικότερα το άρθρο 5 (παρ. 1, Ε και παρ. 2, ε, 8) αυτού.

4. Το υπ' αρ. 51/88 Π.Δ/γμα «Οργανισμός Υπουργείου Περιβάλλοντος, Χωροταξίας και Δημοσίων Έργων (ΦΕΚ 19/Α/1988) και ειδικότερα το άρθρο 5 (παρ. 1, εδ. γ' και παρ. 2, εδ. γ') αυτού.

5. Την υπ' αρ. 2497/10.4.89 απόφαση του Υπουργού Αιγαίου «Μεταβίβαση αρμοδιοτήτων στο Γενικό Γραμματέα και του δικαιώματος να υπογράφουν «Με εντολή Υπουργού στους Προϊσταμένους Δ/νσεων και Τμημάτων του Υπουργείου Αιγαίου» (ΦΕΚ 246/Β/11.4.89).

6. Την από 20.6.1988 αιτιολογική έκθεση της Δ/νσης Πολεοδομικού Σχεδιασμού, Τμήμα Παραδοσιακών Οικισμών του Υπουργείου Περιβάλλοντος, Χωροταξίας και Δημοσίων Έργων την οποία υιοθετεί η Δ/νση Περιφερειακής Ανάπτυξης, Τμήμα Πολιτιστικής Ανάπτυξης του Υπουργείου Αιγαίου.

7. Την από 15.11.1988 απάντηση των ενδιαφερομένων Μαρίας Σημαντηράκη και Χριστίνας Σημαντηράκη ότι αποδέχονται το χαρακτηρισμό ως διατηρητέου του κτιρίου φερόμενου ως ιδιοκτησίας των.

8. Τον φάκελλο του παραπάνω θέματος, που διαβιβάσθηκε στις 18.4.1989 από τη Δ/νση Πολεοδομικού Σχεδιασμού, Τμήμα Παραδοσιακών Οικισμών του ΥΠΕΧΩΔΕ, στο Τμήμα Πολιτιστικής Ανάπτυξης του Υπουργείου Αιγαίου.

9. Την από 11:5.1989 εισήγηση του Τμήματος Πολιτιστικής Ανάπτυξης της Δ/νσης Περιφερειακής Ανάπτυξης του Υπουργείου Αιγαίου, αποφασίζουμε:

1. Χαρακτηρίζεται ως διατηρητέο το κτίριο, που βρίσκεται στην περιοχή Νεάπολη της Μυτιλήνης στη νήσο Λέσβο Ν. Λέσβου φερόμενο ως ιδιοκτησία Χριστιάνας Σημαντηράκη & Μαρίας Σημαντηράκη, όπως φαίνεται σημειωμένο στο σχετικό πρωτότυπο τοπογραφικό διάγραμμα σε κλίμακα 1:5000 που θεωρήθηκε από τον Προϊστάμενο του Τμήματος Πολιτιστικής Ανάπτυξης της Δ/νσης Περιφερειακής Ανάπτυξης του Υπουργείου Αιγαίου με την υπ' αρ. /89 πράξη του, συνοπτικό αντίγραφο του οποίου δημοσιεύεται με την παρούσα απόφαση.

2. Στο χαρακτηριζόμενο ως διατηρητέο κτίριο απαγορεύεται κάθε αφαίρεση, αλλοίωση ή καταστροφή των επί μέρους αρχιτεκτονικών και διακοσμητικών στοιχείων του.

3. Επιτρέπεται η επισκευή, ο εκσυγχρονισμός των εγκαταστάσεων, η ενίσχυση του φέροντα οργανισμού, η εσωτερική διαρρύθμιση καθώς και επεμβάσεις για λόγους λειτουργικούς, εφόσον δεν αλλοιώνεται ο αρχιτεκτονικός χαρακτήρας του διατηρητέου κτιρίου.

4. Δεν επιτρέπεται η τοποθέτηση φωτεινών ή μη επιγραφών και διαφημίσεων στο διατηρητέο κτίριο. Επιτρέπεται μόνο η τοποθέτηση επιγραφών περιορισμένων διαστάσεων, που πληροφορούν για τη χρήση των χώρων του κτιρίου.


5. Για οποιαδήποτε επέμβαση στο εξωτερικό και εσωτερικό του διατηρητέου κτιρίου και στον περιβάλλοντα χώρο του, καθώς και για την τοποθέτηση επιγραφών, απαιτείται η έγκριση της Επιτροπής Πολεοδομικού και Αρχιτεκτονικού Ελέγχου (ΕΠΑΕ).

6. Η ισχύς της παρούσας απόφασης αρχίζει από τη δημοσίευσή της στην Εφημερίδα της Κυβερνήσεως.

Μυτιλήνη, 26 Μαΐου 1989

Ο ΥΠΟΥΡΓΟΣ

ΕΥΑΓΓΕΛΟΣ ΓΙΑΝΝΟΠΟΥΛΟΣ

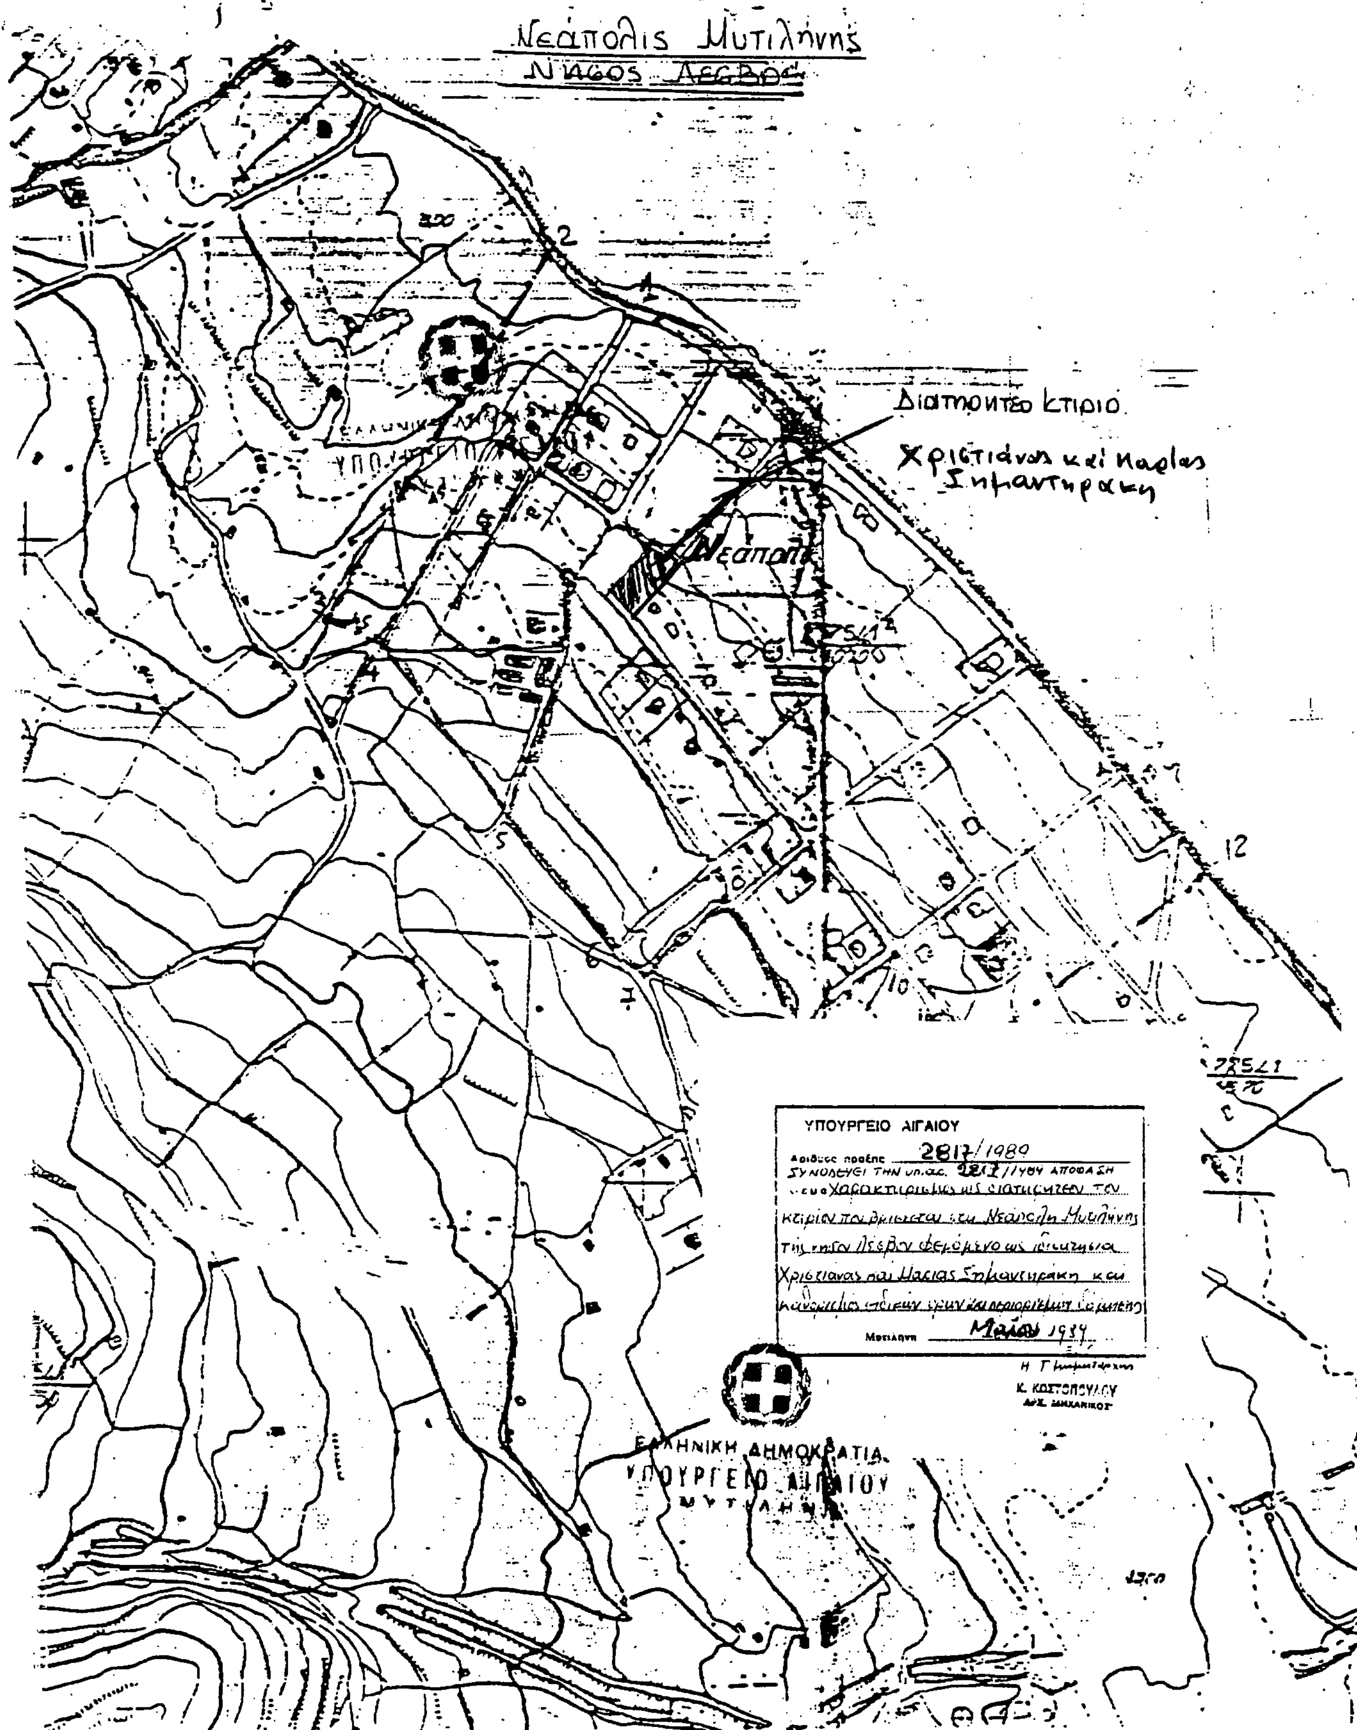
Νεάπολις Μυτιλήνης
Ν. Λέσβος
Διατηρητέο κτίριο
Χριστιάνας και Μαρίας Σημαντηράκη
ΥΠΟΥΡΓΕΙΟ ΑΙΓΑΙΟΥ
Αριθμός πράξης 2817/1989
Μυτιλήνη
ΕΛΛΗΝΙΚΗ ΔΗΜΟΚΡΑΤΙΑ
ΥΠΟΥΡΓΕΙΟ ΑΙΓΑΙΟΥ
Κ. ΚΩΣΤΟΠΟΥΛΟΥ
ΑΡΧ. ΜΗΧΑΝΙΚΟΣ

Αριθ. 5377 (4)

Προσδιορισμός χρήσης τεμαχίου αγροκτήματος Κοκκινοχώματος για ίδρυση σταυλικής εγκατάστασης.

Ο ΝΟΜΑΡΧΗΣ ΚΑΒΑΛΑΣ

Έχοντας υπόψη:

1. Το Ν. 1512/1985 «Περί τροποποιήσεως και συμπληρώσεως πολεοδομικών διατάξεων και ειδικότερα το άρθρο 3 αυτού «περί καθορισμού χρήσεων παραχωρουμένων δημοσίων εκτάσεων».

2. Τη γνώμη της Δ/νσης Γεωργίας Καβάλας που διατυπώνεται στο υπ' αριθμ. πρωτ. Γ.6063/11.5.1989 έγγραφό της και συνοδεύεται από τις γνώμες των:

α) Κοινοτικού Συμβουλίου, β) Δ/νσεως Δασών Καβάλας, γ) Γραφείο Ε.Ο.Τ. Καβάλας, δ) Εφορείας Προϊστ. και Κλασ. Αρχ/των.

3) Την υπ' αριθμ. ταυτάριθμη/29.5.1989 γνωμάτευση του ΤΠ και ΠΕ Ν. Καβάλας, αποφασίζουμε:

1. Ότι το υπό στοιχεία Α.Β.Γ.Δ.Α. κοινόχρηστο τεμάχιο (από το 1372Β) αγροκτήματος Κοκκινοχώματος, επιφάνειας 4.251 τ.μ. που πρόκειται να παραχωρηθεί στον Παντελή Παπαλεξάνδρου είναι ΚΑΤΑΛΛΗΛΟ για ίδρυση σταυλικής εγκατάστασης.

Το υπόψη τεμάχιο φαίνεται στο συνημμένο και θεωρημένο από την Πρ/νη του ΤΠ και ΠΕ διάγραμμα σε κλίμακα: 1:5.000.

Η απόφαση αυτή να δημοσιευθεί στην Εφημερίδα της Κυβερνήσεως.

Καβάλα, 6 Ιουνίου 1989


Ο Νομάρχης
ΘΑΝΑΣΗΣ ΣΕΪΤΑΝΙΔΗΣ

ΥΠΟΜΝΗΜΑ
ΣΥΝΤΕΤΑΓΜΕΝΑ

Στοιχ.	±	Χ	±	Ψ
Α	-	6668,18	-	3279,85
Β	-	6618,25	-	3245,22
Γ	-	6565,02	-	3282,52
Δ	-	6623,95	-	3327,46

ΣΤ1 Χ = -6730,75, Ψ = -3125,98
ΣΤ3 Χ = -6744,50, Ψ = -3310,53

ΚΛΙΜΑΞ 1:5000

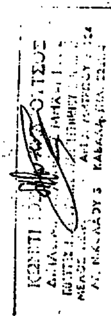

ΚΑΒΑΛΑ ΙΟΥΝΙΟΣ 89

ΑΓΡΟΚΤΗΜΑ ΚΟΚΚΙΝΟΧΩΜΑ
Τεμάχιο ΑΒΓΔΑ
Επιφάνειας 4.251 τ.μ. προοριζόμενο
για ίδρυση σταυλικής εγκατάστασης
από τον Παντελή Παπαλεξάνδρου
ΘΕΩΡΕΙΤΑΙ
Και συνοδεύει την υπ' αριθμ. 5377
16-6-1989 απόφαση του Νομάρχη
Καβάλας
Καβάλα 6-6-1989
Η Προϊσταμένη Τ.Π. και Π.Ε.

Αριθ. 5527 (5)

Προσδιορισμός χρήσης τεμαχίου αγροκτήματος Χορτοκοπίου στο Ν. Καβάλας για ίδρυση σταυλικής εγκατάστασης.

Ο ΝΟΜΑΡΧΗΣ ΚΑΒΑΛΑΣ

Έχοντας υπόψη:

1. Το Ν. 1512/1985 «Περί τροποποιήσεως και συμπληρώσεως πολεοδομικών διατάξεων και ειδικότερα το άρθρο 3 αυτού «περί καθορισμού χρήσεων παραχωρουμένων δημοσίων εκτάσεων».

2. Τη γνώμη της Δ/νσης Γεωργίας Καβάλας που διατυπώνεται στο Γ.2822/28.2.1989 έγγραφό της και συνοδεύεται από τις γνώμες των:

α) Κοινοτικού Συμβουλίου, β) Δ/νσεως Δασών Καβάλας, γ) Γραφείο Ε.Ο.Τ. Καβάλας, δ) Εφορείας Προϊστ. και Κλασ. Αρχ/των.

3) Την 3558/18.5.1989 γνωμάτευση του ΤΠ και ΠΕ Ν. Καβάλας, αποφασίζουμε:

1. Ότι το αριθμ. 713Α τεμάχιο, επιφάνειας 5.000 τ.μ. του αγροκτήματος Χορτοκοπίου, χαρακτηρισμένο ως «Κοινόχρηστη δασική» και πρόκειται να παραχωρηθεί στο Σταύρο Αθ. Καφάλη είναι ΚΑΤΑΛΛΗΛΟ για ίδρυση σταυλικής εγκατάστασης.

Το υπόψη τεμάχιο φαίνεται στο συνημμένο και θεωρημένο από την Πρ/νη του ΤΠ και ΠΕ διάγραμμα σε κλίμακα: 1:5.000.

Η απόφαση αυτή να δημοσιευθεί στην Εφημερίδα της Κυβερνήσεως.

Καβάλα, 25 Μαΐου 1989

Ο Νομάρχης
ΘΑΝΑΣΗΣ ΣΕΪΤΑΝΙΔΗΣ

